




Das THALLER

SCHÖNER WOHNEN · BESSER LEBEN



Thallergasse 3 · 1230 Wien

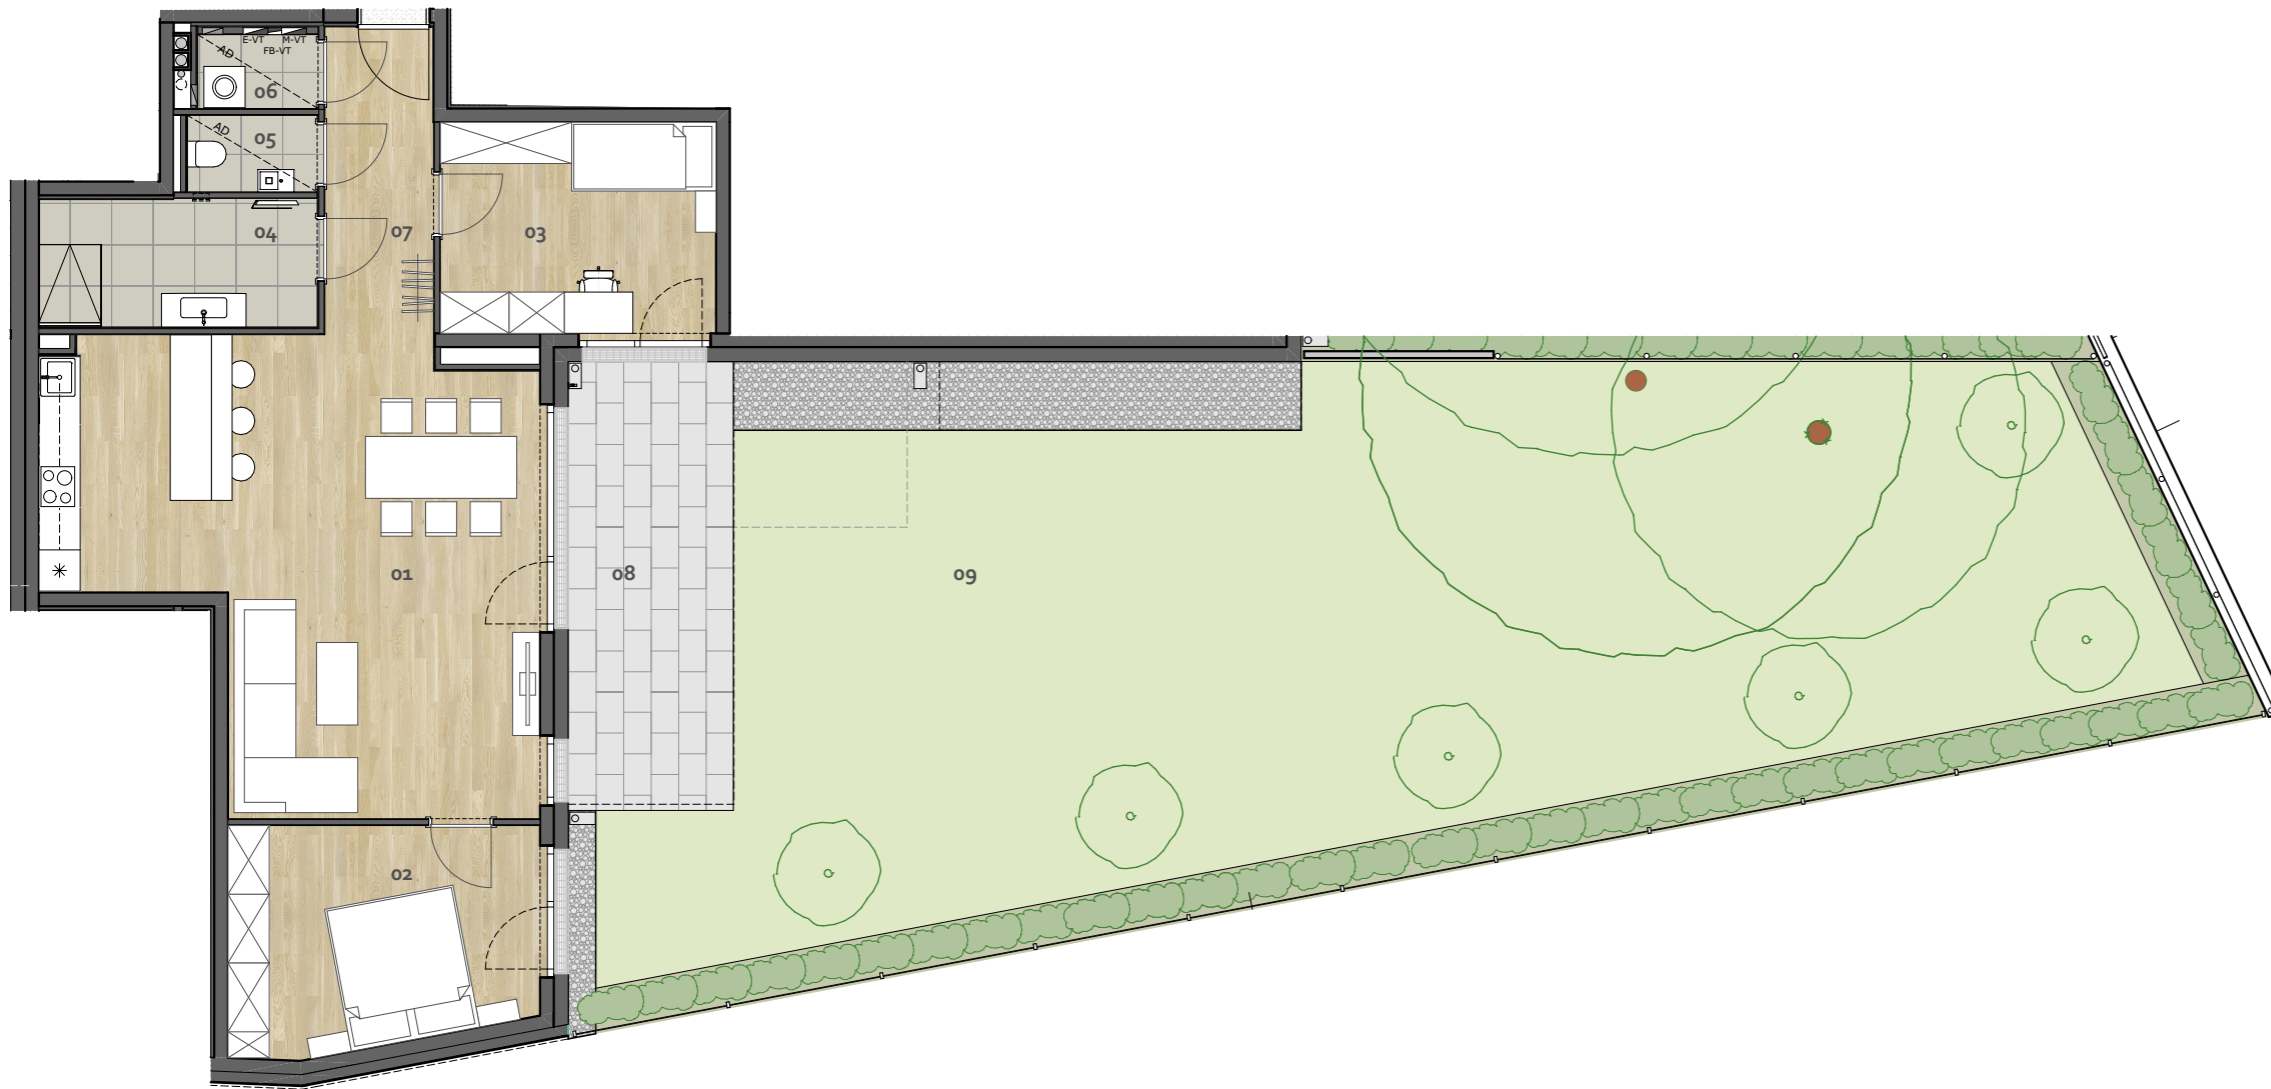


ERDGESCHOSS		TOP 06	
01	Wohnraum	ca.	41,29 m ²
02	Zimmer	ca.	14,37 m ²
03	Zimmer	ca.	12,31 m ²
04	Bad	ca.	7,50 m ²
05	WC	ca.	2,10 m ²
06	AR	ca.	1,88 m ²
07	VR	ca.	7,07 m ²
Wohnnutzfläche		ca.	86,52 m²

08	Terrasse	ca.	15,67 m²
09	Garten	ca.	164,52 m²

AD abgehängte Decke
 FBH-VT Fußbodenheizungsverteiler
 E-VT Elektro Verteiler
 M-VT Medien Verteiler
 WST Wohnungsstation
 F Fan Coil



FIT Franchise und Immobilienreuhand GmbH
 Parking 10, 1010 Wien
 T +43 1 516 31 0
 office@jenikus.at
 www.lenikusimmobilien.at

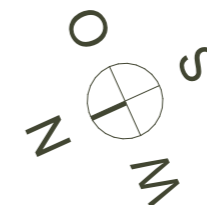

Schematische Darstellung - sämtliche Möblierungen dienen zur Illustration. Dieser Plan ist nicht Bestandteil des Kaufvertrages.
 Alle Masse sind ca. Masse und können im Rahmen der Ausführung abweichen und sind somit ausdrücklich ohne Gewähr.

29.01.2026



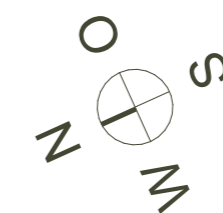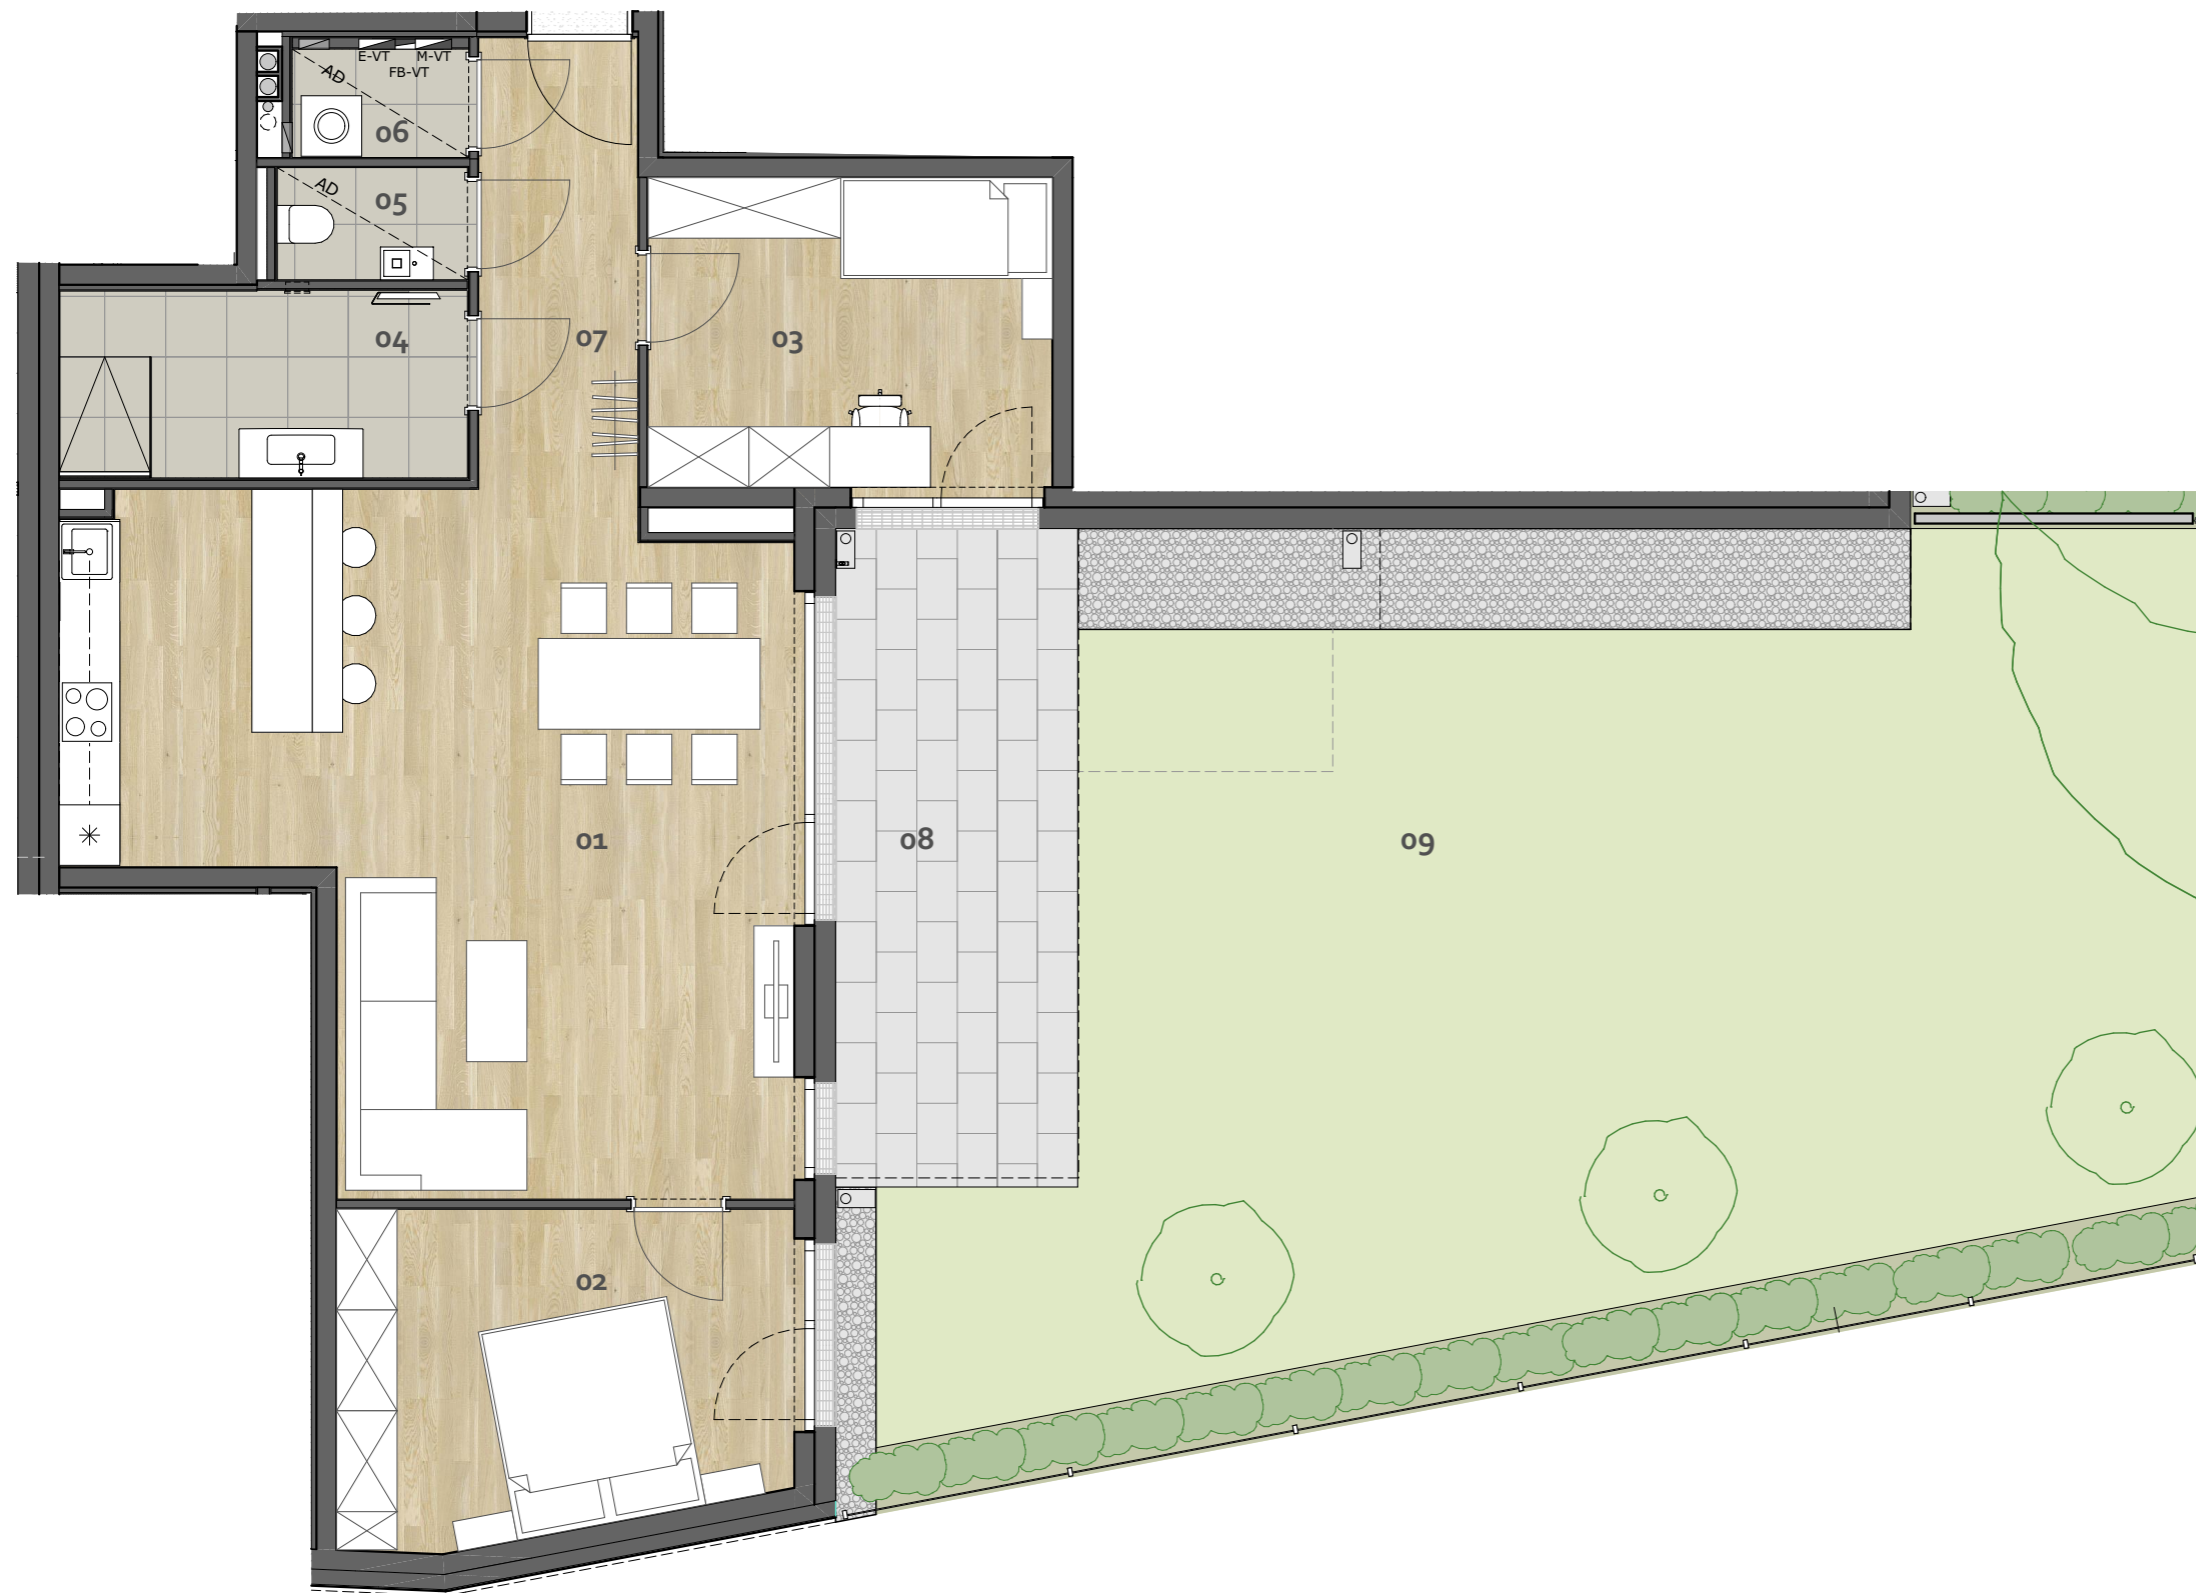

Das THALLER

SCHÖNER WOHNEN · BESSER LEBEN



Thallergasse 3 · 1230 Wien

ERDGESCHOSS		TOP 06	
01	Wohnraum	ca.	41,29 m ²
02	Zimmer	ca.	14,37 m ²
03	Zimmer	ca.	12,31 m ²
04	Bad	ca.	7,50 m ²
05	WC	ca.	2,10 m ²
06	AR	ca.	1,88 m ²
07	VR	ca.	7,07 m ²
Wohnnutzfläche		ca.	86,52 m²

08	Terrasse	ca.	15,67 m²
09	Garten	ca.	164,52 m²

- AD abgehängte Decke
- FBH-VT Fußbodenheizungsverteiler
- E-VT Elektro Verteiler
- M-VT Medien Verteiler
- WST Wohnungsstation
- F Fan Coil

FIT Franchise und Immobilienreuehand GmbH
 Parking 10, 1010 Wien
 T +43 1 516 31 0
 office@lenikus.at
 www.lenikusimmobilien.at



Schematische Darstellung - sämtliche Möblierungen dienen zur Illustration. Dieser Plan ist nicht Bestandteil des Kaufvertrages. Alle Masse sind ca. Masse und können im Rahmen der Ausführung abweichen und sind somit ausdrücklich ohne Gewähr.